


Схема земельного участка ТОО "Ермахан и Д.Н" (согласно предоставленных координат)

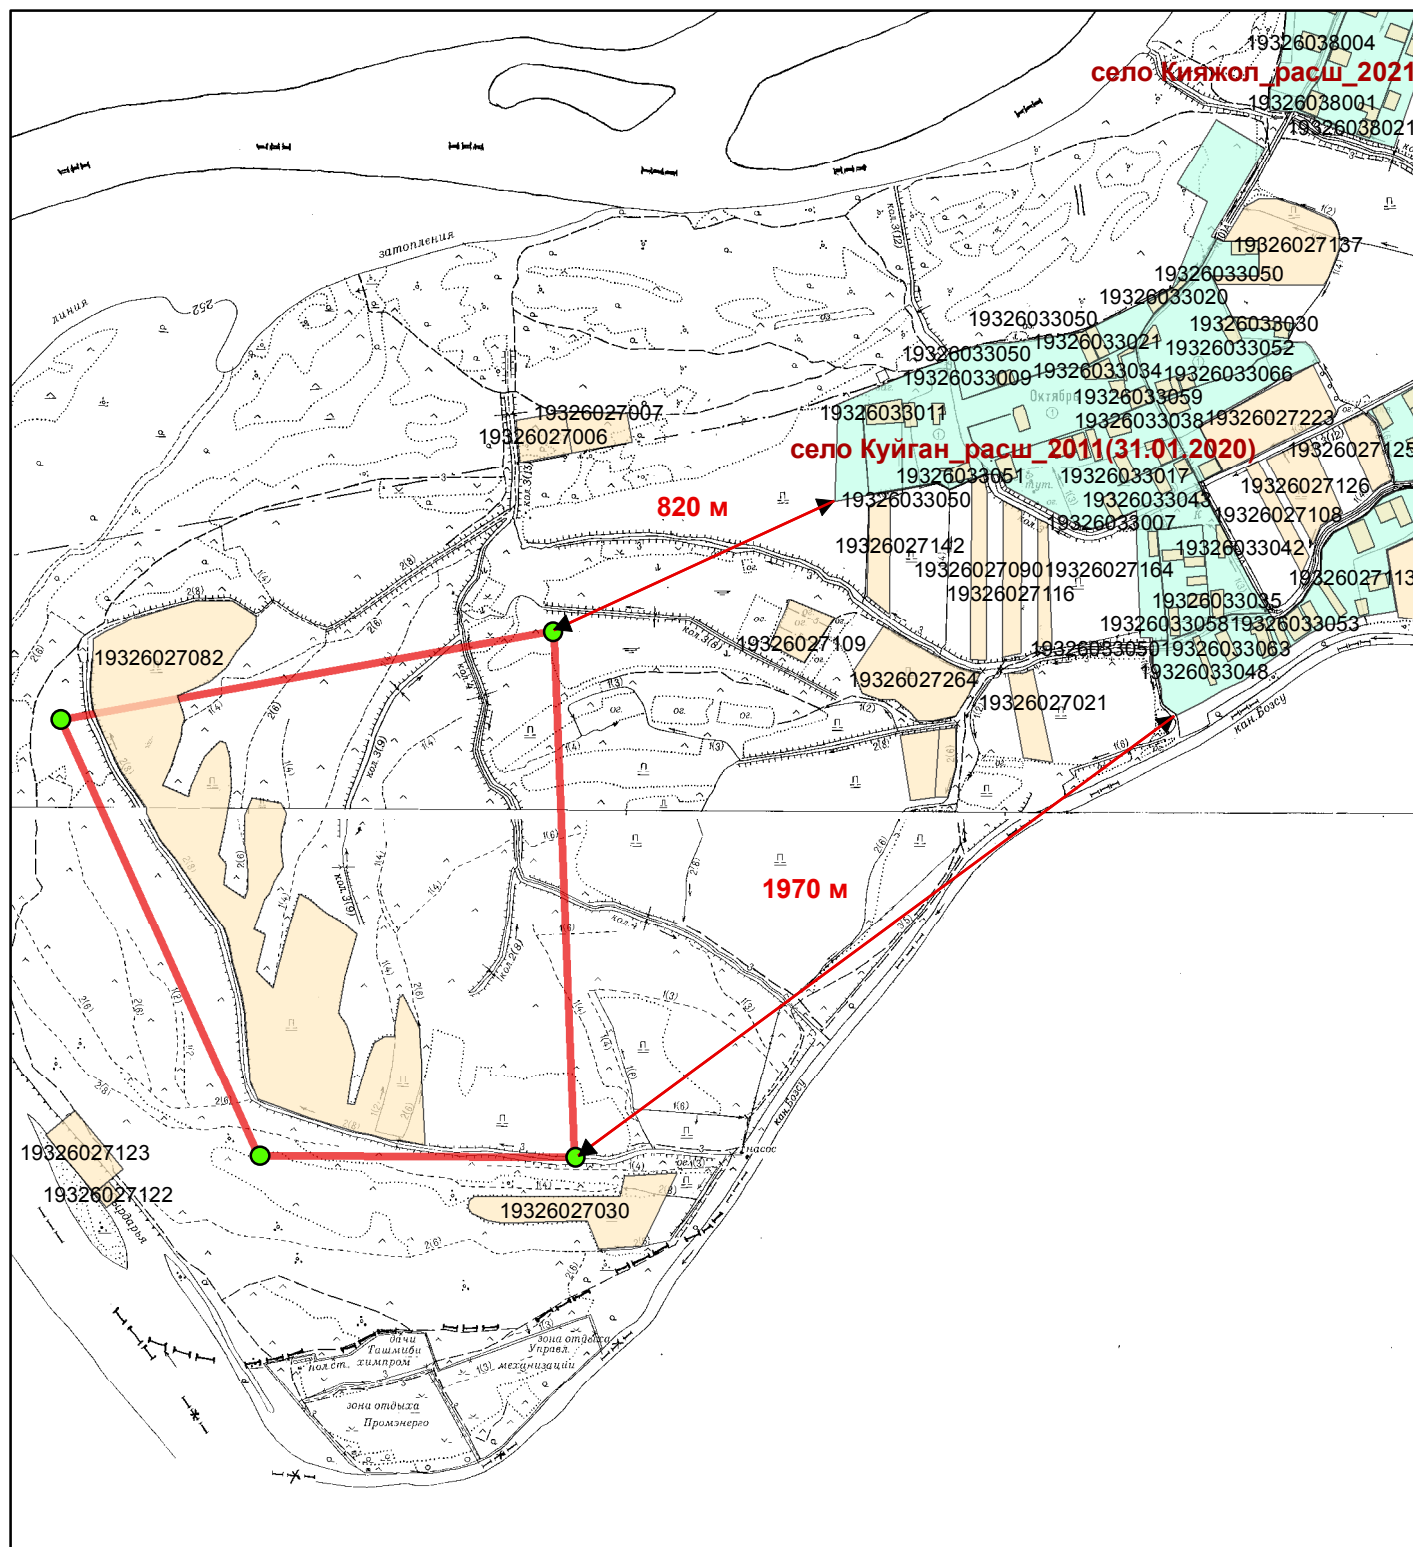

Условные обозначения:

- Населенные пункты (N слой)
- Земельные участки (U слой)
- Испрашиваемый отвод